

Комитет по управлению имуществом города Волгодонска информирует о возможном установлении (изменении границ) постоянного публичного сервитута муниципального образования «Город Волгодонск» в целях прохода граждан на части земельного участка площадью 540 кв.м с кадастровым номером 61:48:0030506:19, находящегося по адресу: Ростовская обл.,

г. Волгодонск, ул. Ленина, 49-а, предоставленного в аренду ООО «Камин».


Границы части земельного участка площадью 540 кв.м для установления публичного сервитута определены схемой расположения части на земельном участке с КН 61:48:0030506:19 на кадастровом плане территории (далее – Схема, прилагается).

Заинтересованные лица могут ознакомиться с документацией о возможном установлении (изменении границ) публичного сервитута и Схемой, подать заявления об учете прав на земельный участок в Комитете по управлению имуществом города Волгодонска (Ростовская область, г. Волгодонск, ул. Ленинградская, 10, 7 этаж, 708 кабинет)

Схеме расположения части на земельном участке с КН 61:48:0030506:19 на кадастровом плане территории.

Площадь части земельного участка :19/чзу1 - 540 м ²		
Обозначение характерных точек границ	Координаты, м	
	X	Y
1	2	3
1	456549,92	2392150,75
2	456552,78	2392154,23
2	456546,49	2392159,51
3	456537,07	2392167,42
3	456534,22	2392163,94
4	456543,64	2392156,03
1	456549,92	2392150,75

Схема расположения части на земельном участке с КН 61:48:0030506:19 на кадастровом плане территории подготовлена в связи с образованием части:
 На земельном участке с КН 61:48:0030506:19 площадью 1369 кв.м. образована часть :19/чзу1 – площадью 540 кв.м.
 Установить на земельном участке с КН 61:48:0030506:19, по адресу: Ростовская обл., г. Волгодонск, ул. Ленина, 49-а, :19/чзу1 - площадью 540 кв.м. публичный сервитут - беспрепятственный проход.

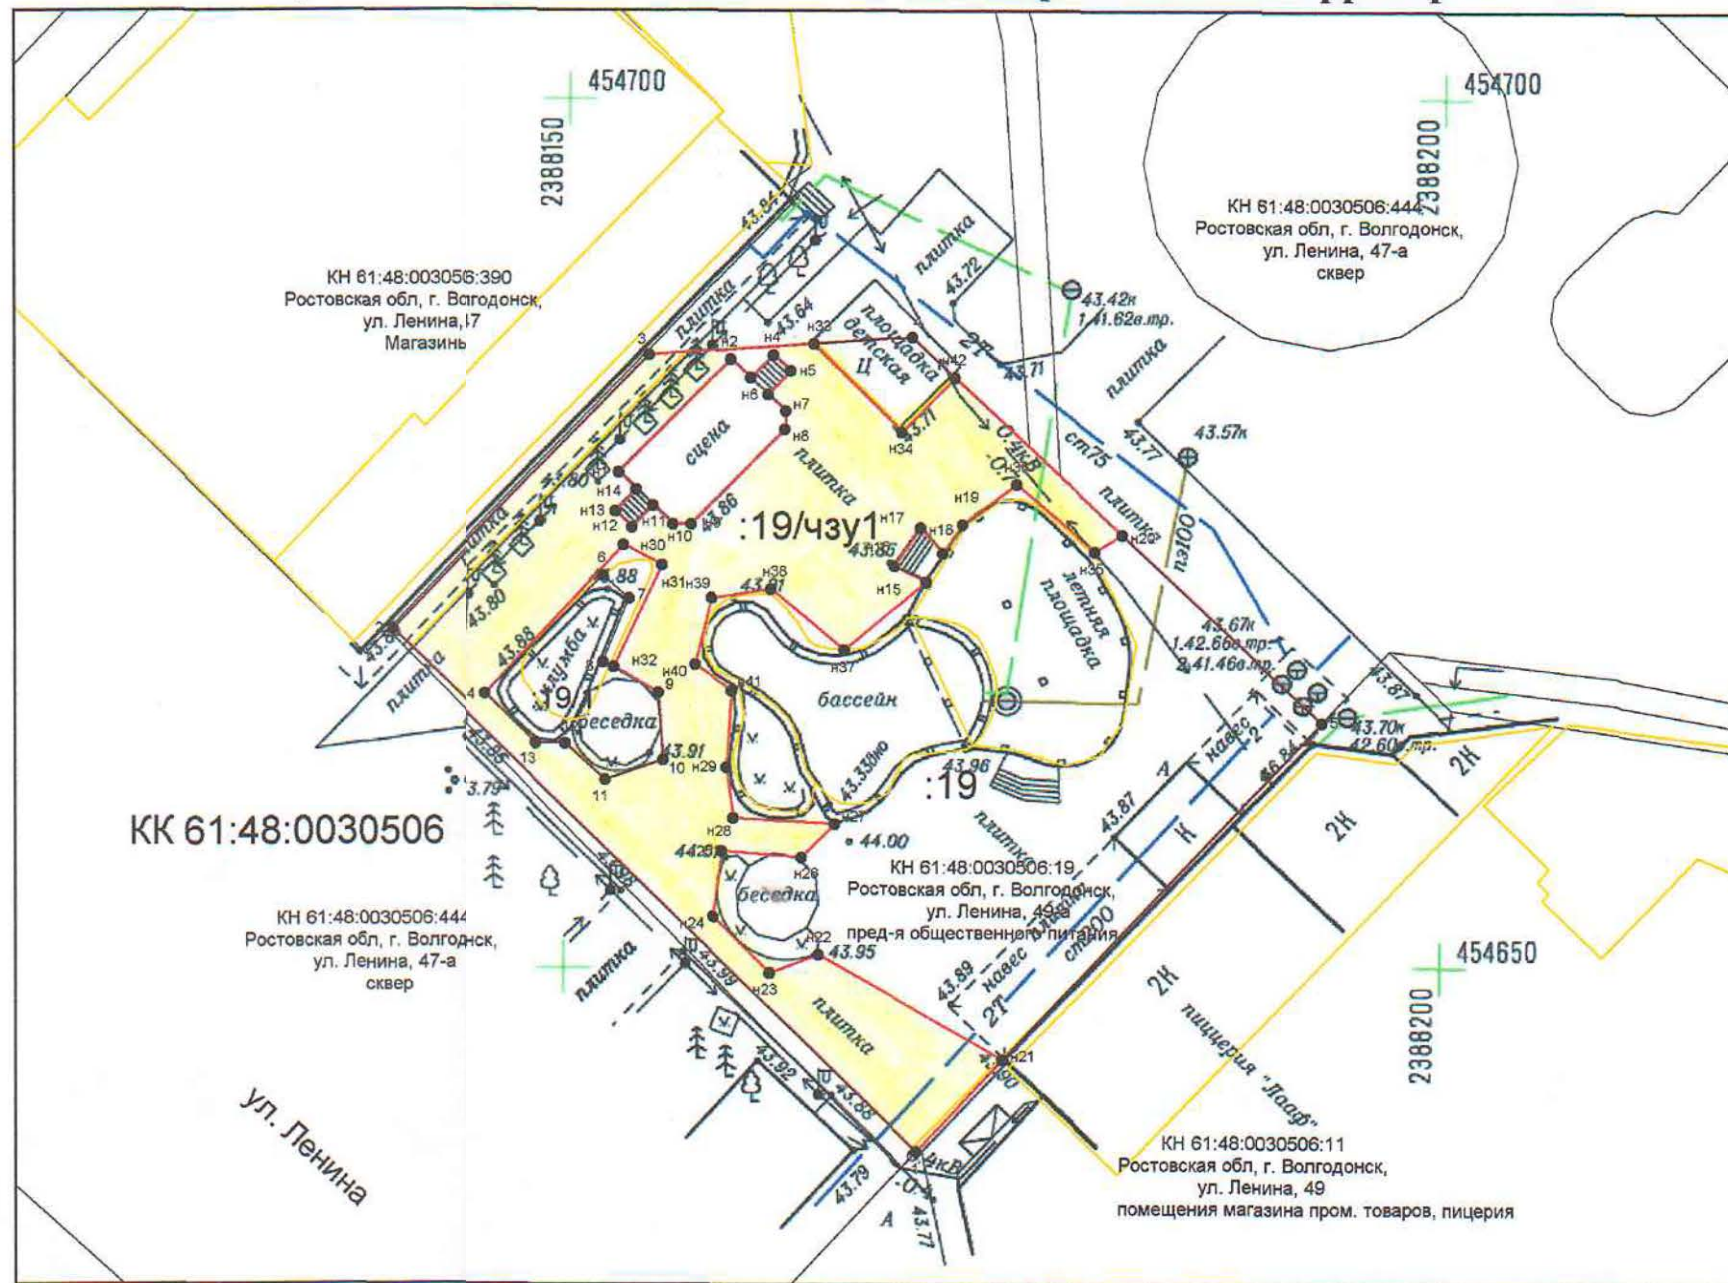

Система координат: СК кадастрового округа
 Масштаб 1:400

Условные обозначения:

- — граница земельного участка с КН 61:48:0030506:19,
- — граница учтенного земельного участка,
- — объекты капитального строительства ОКС,
- — характерная точка границы земельного участка,
- — граница образуемой части земельного участка
- - - — граница кадастрового квартала