


Перенос электрических сетей

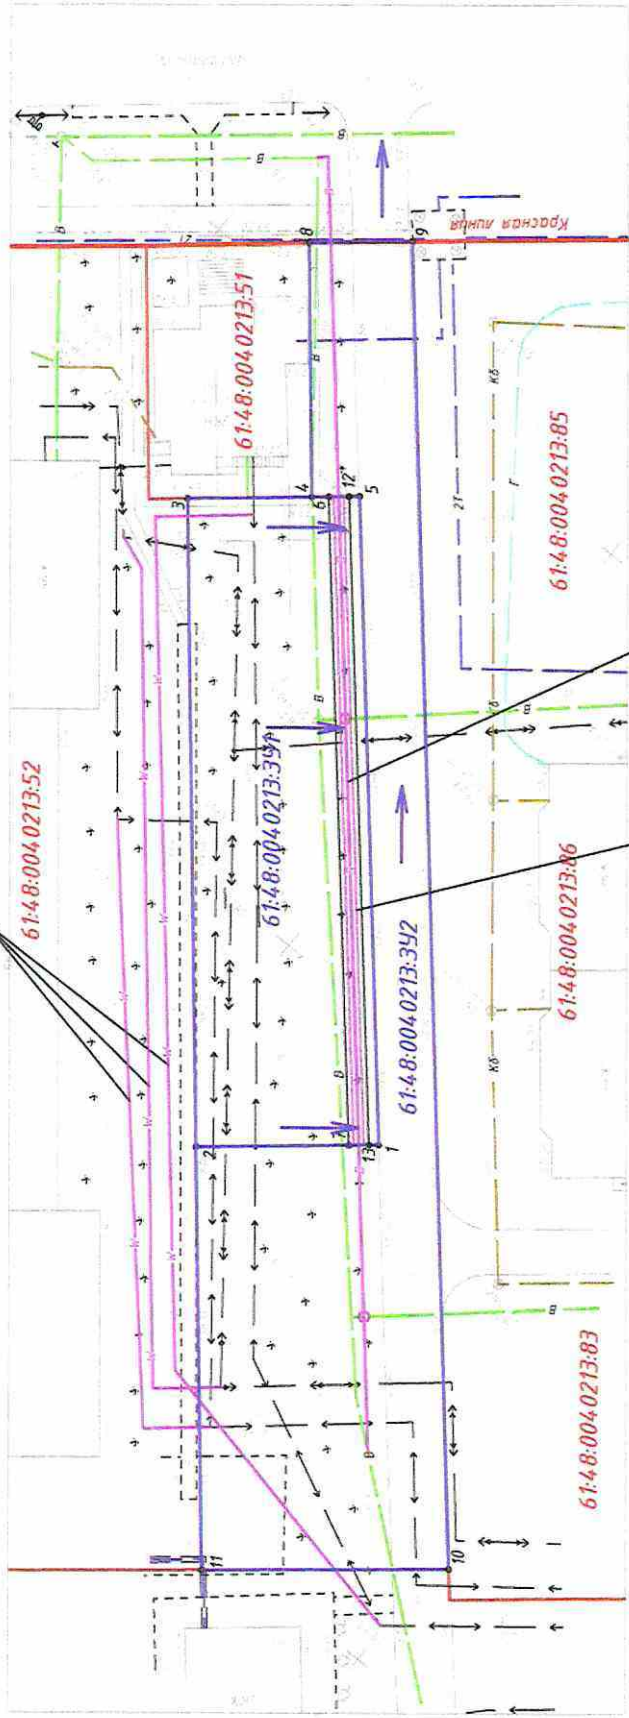

Перенос водопровода
С целью уменьшения охранной зоны водопровод по территории формируемого земельного участка проложить в водонепроницаемой обложке

Условные обозначения:

- 2Г — Существующие тепловые сети;
- КБ — Существующие сети канализации;
- В — Существующий водопровод;
- Г — Существующий газопровод;
- — — — — Существующие электрические сети;
- — — — — Направление уклона вертикальной планировки территории;
- W — Перенос электрических сетей;
- B — Перенос водопровода;

1. При разработке проекта на строительство объекта капитального строительства необходимо предусмотреть вынос существующих инженерных сетей из зоны застройки.
2. С целью уменьшения охранной зоны водопровод по территории формируемого земельного участка проложить в водонепроницаемой обложке.
3. Границы сервитута (охранная зона водопровода) устанавливать после переноса водопровода.

Инв.№ подл.		Подпись и дата		Взам. инв.№	
АМ-130.06-16В-ПП					
Ростовская обл., г.Волгодонск, микрорайон В-4 в районе жилых домов ул. Гагарина 19, 17а, 17б Заказчик: Царукян А.В.					
Изм.	Колуч.	Лист	Исток	Подп.	Дата
		Головкин Р.В.			07.16
Разраб.		Усов М.А.			07.16
ГАП		Ильина В.Н.			07.16
Проект планировки, проект межевания части микрорайона В-4			Статус	Лист	Листов
			П	6	
ООО АБ "АРХИ-МАХ" 137000, Ростовская обл., г. Волгодонск, ул. Гагарина 19, 17а, 17б ИНН Ростовская обл. 60-07-0000000 ОГРН 1046000000000					
Схема вертикальной планировки и инженерной подسازی территории (М 1:500)					