



**СХЕМА РАСПОЛОЖЕНИЯ ЧАСТЕЙ ЗЕМЕЛЬНОГО УЧАСТКА
С КАДАСТРОВЫМ НОМЕРОМ 61:48:0040204:1**

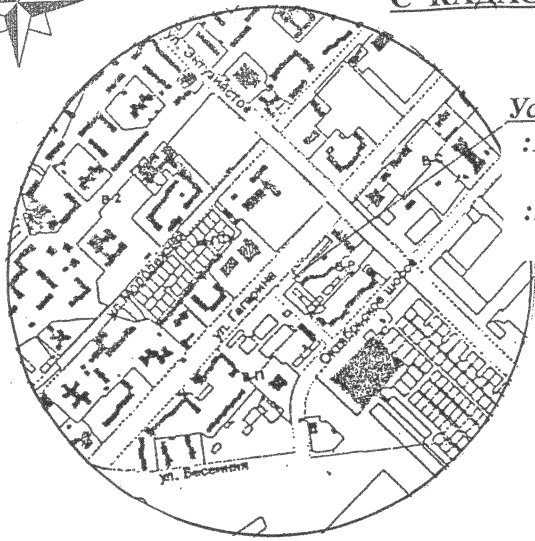

Устанавливаемые части на земельном участке с КН 61:48:1
:1/чзу1 - площадью 63 кв.м. - для обеспечения ЗУ:1 доступ
землям общего пользования
:1/чзу2 - площадью 240 кв.м. - охранный зона инженерных
коммуникаций

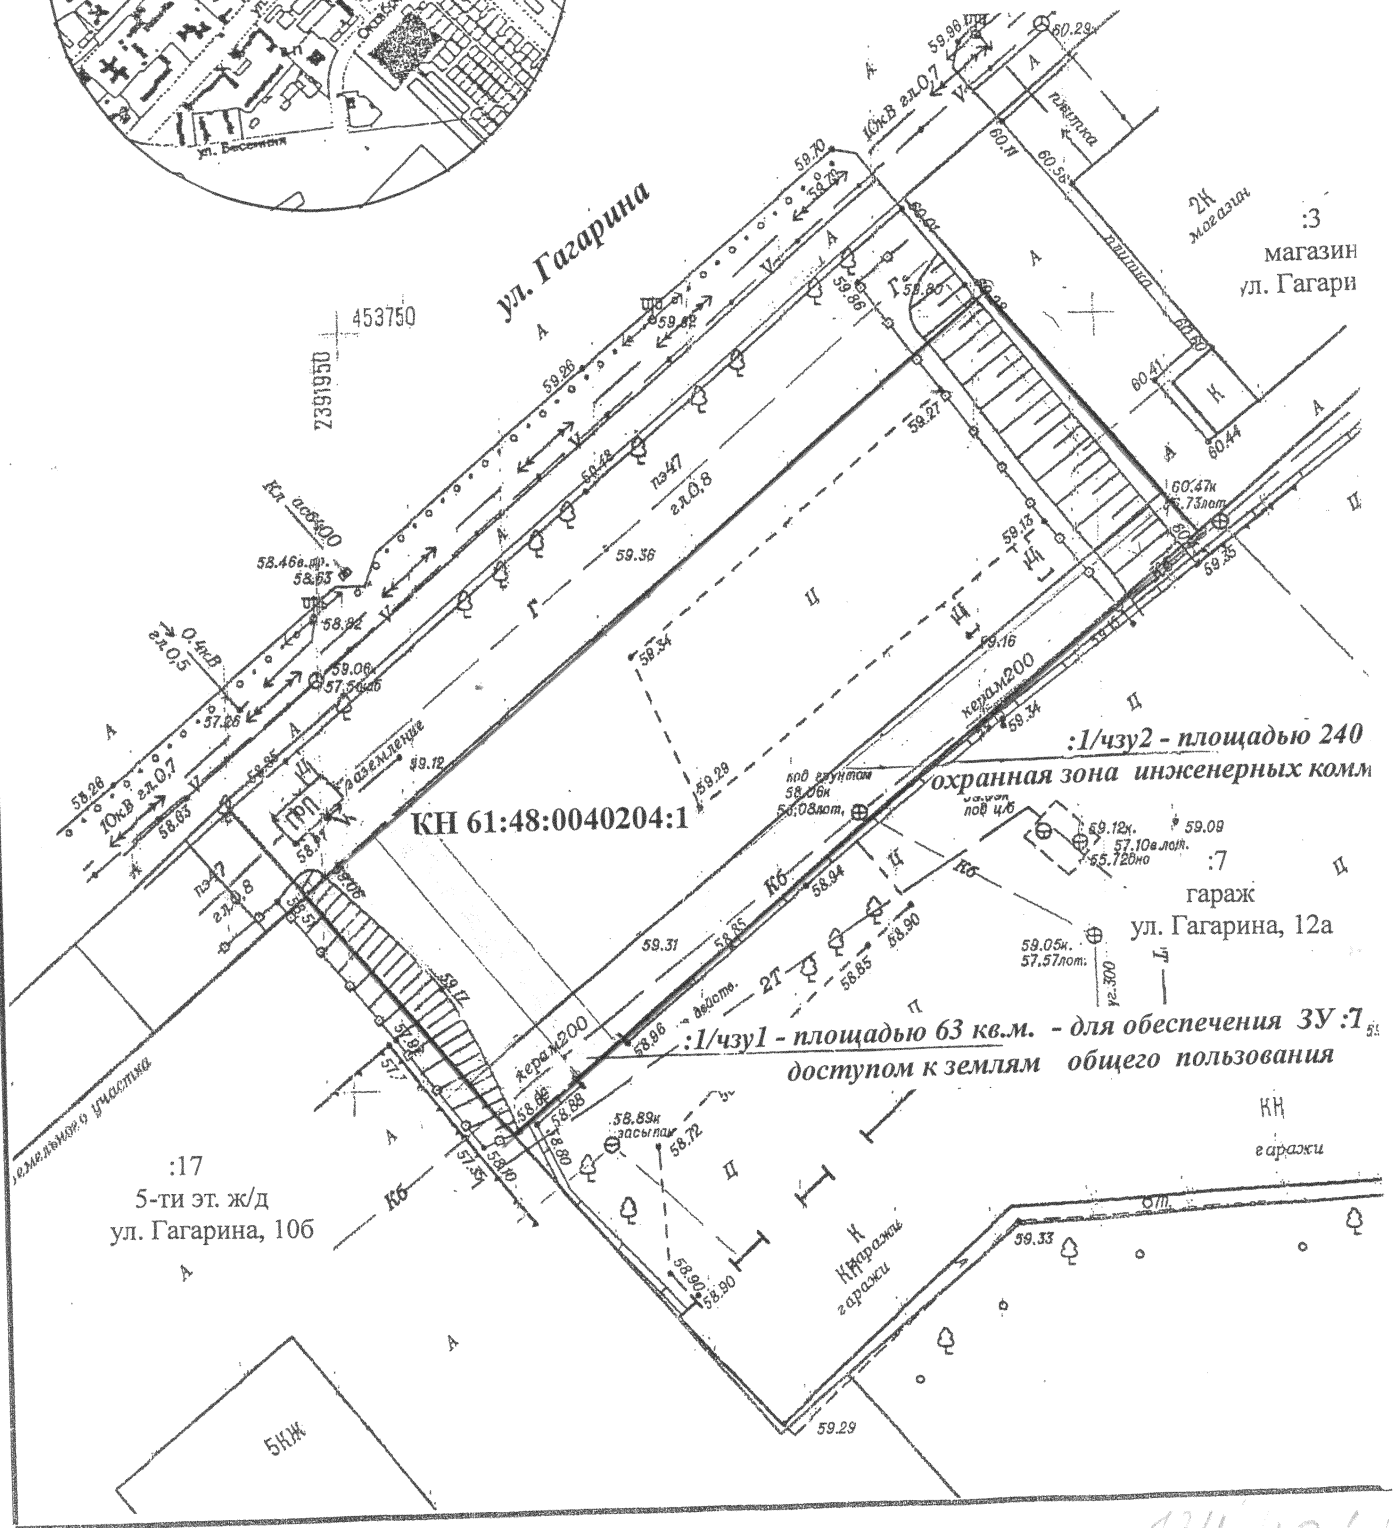

1311 1101 /чзу