


Приложение к муниципальному контракту №110

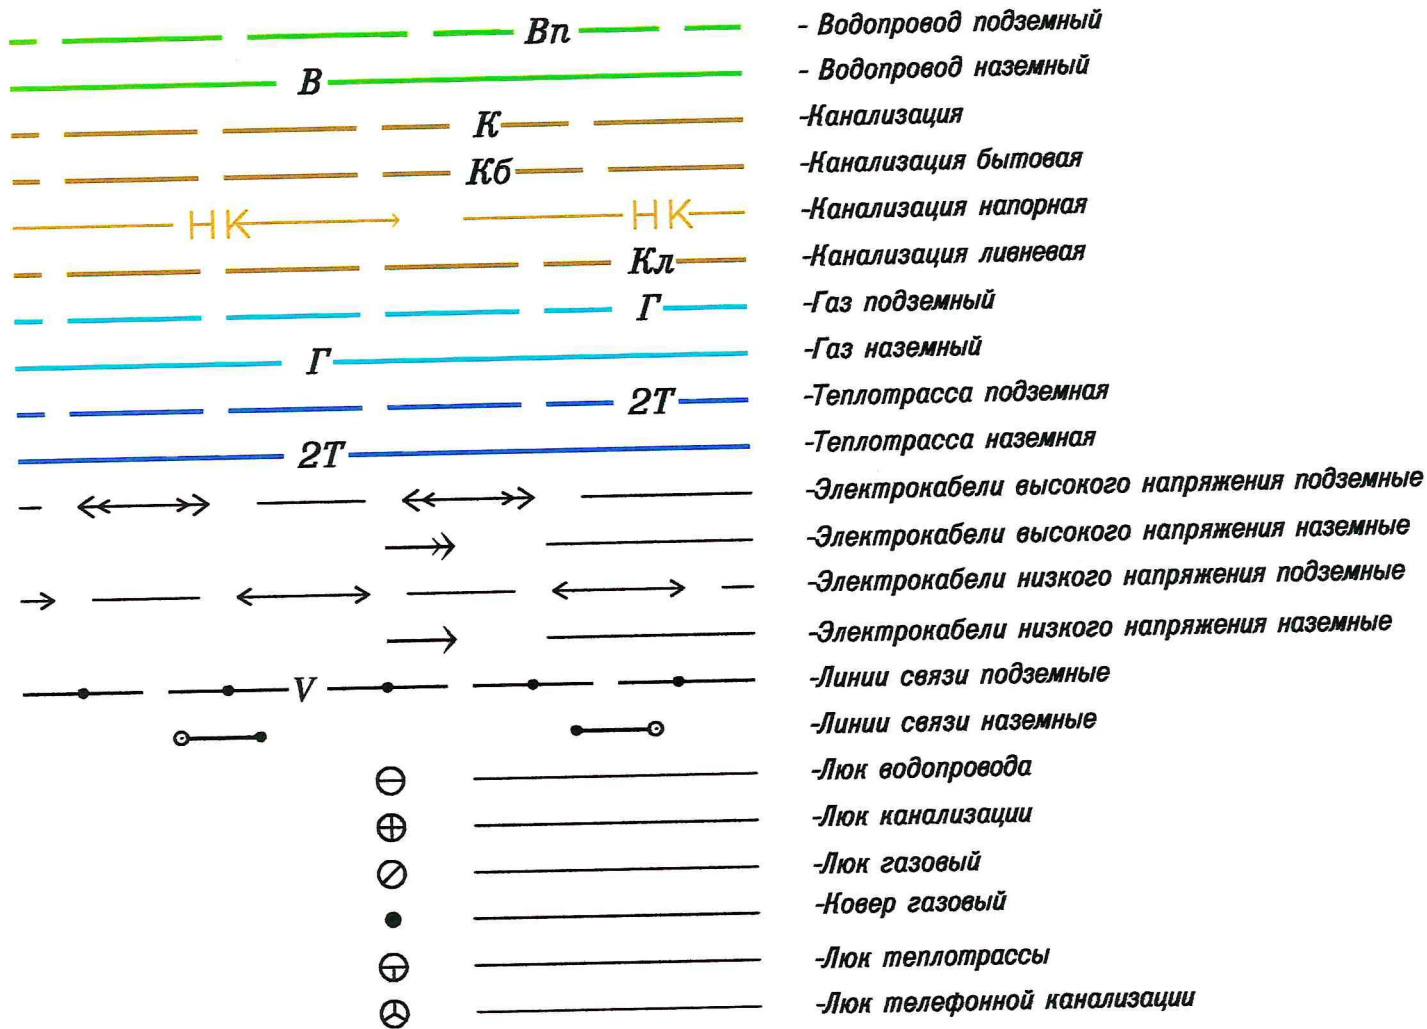

- Водопровод подземный
- Водопровод наземный
- Канализация
- Канализация бытовая
- Канализация напорная
- Канализация ливневая
- Газ подземный
- Газ наземный
- Теплотрасса подземная
- Теплотрасса наземная
- Электрокабели высокого напряжения подземные
- Электрокабели высокого напряжения наземные
- Электрокабели низкого напряжения подземные
- Электрокабели низкого напряжения наземные
- Линии связи подземные
- Линии связи наземные
- Люк водопровода
- Люк канализации
- Люк газовый
- Новер газовый
- Люк теплотрассы
- Люк телефонной канализации

						Муниципальный контракт №110			
						Заказчик: Комитет по управлению имуществом города Волгодонска			
						Условные знаки для топографических планов.	Лист	Листов	Масштаб
Должность	Фамилия	Подп.	Дата			1	1		
Директор	Багин В.Н.		08.15						
Исполнитель	Дорохов В.П.								
Н.контроль	Тимченко И.В.								
						ООО "Архпроект" Свидетельство о допуске № 01-И-№0735-2			